



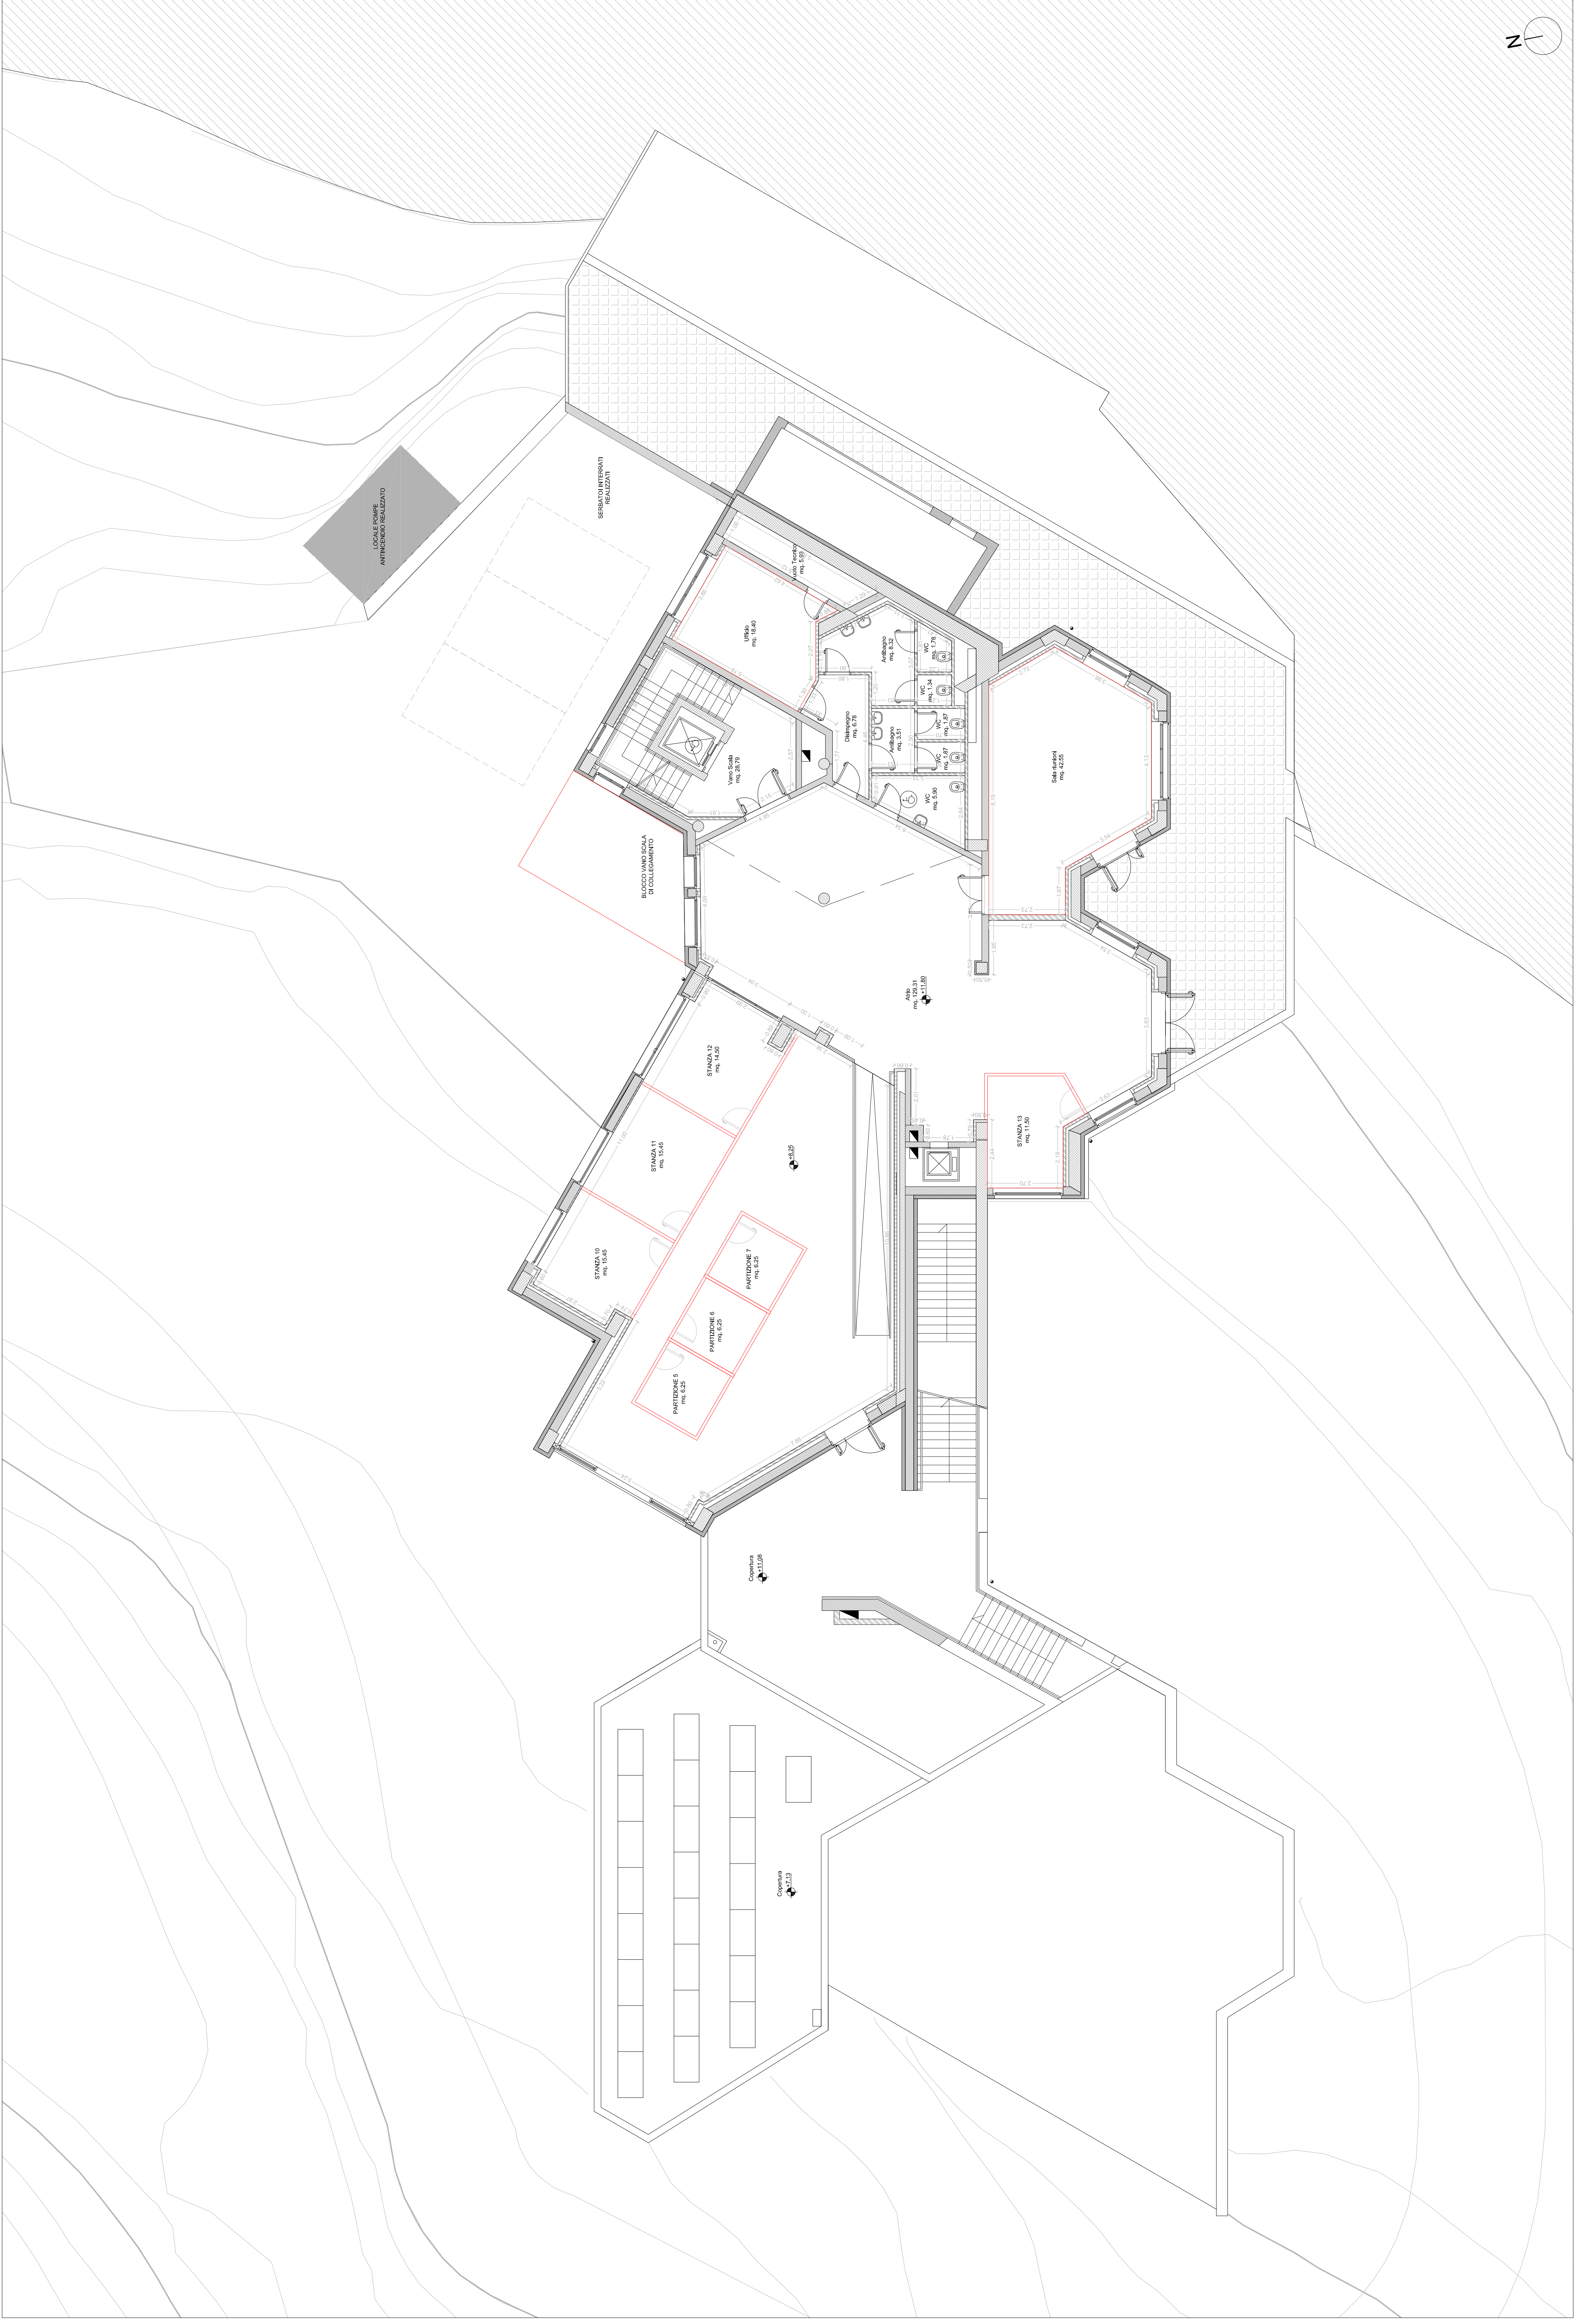

IPOTESI DI VARIANTE



COMUNE DI NUORO
frustrutture e Servizi Manutentivi

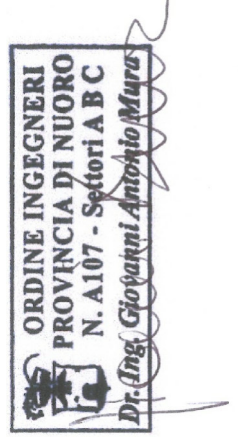

PNRR - MISSIONE 5 - COMPONENTE 2
INVESTIMENTO SUBINVESTIMENTO 2.1 - "RIGENERAZIONE URBANA"
FINANZIATO DALL'UNIONE EUROPEA - NEXT GENERATION EU
RIQUALIFICAZIONE AREE PERIFERICHE E CONNESSIONE AL CENTRO URBANO
COMPLETAMENTO DELLA SCUOLA DELLA CERAMICA E BIBLIOTECA
QUARTIERE SEDE DI UN'OFFICINA MUNICIPALE E SISTEMAZIONE A
DELL'AREA CIRCONDATA
CUP H64E21.000240001

PROGETTAZIONE



Gruppo di lavoro:

Ing. Giovanni Antonio Musa
Ing. Roberto Barzani
Ing. Sandro Ulla
Ing. Davide Piga
Dott. Gae Davide Boneddu
Dott.ssa Antonella Murru
Dott. Giuseppe Mara
Dott. Cristina Cabibb
Geom. Elio Pias
Geom. Alberto Bellandi

Il Sindaco
Dott. Andrea Soddu

RUP
Ing. Maria Manca

02 - INQUADRAMENTO STATO ATTUALE

PROGETTO	RESPONSABILE	CONICE ELABORATO					
MT 1 2 4 5	G.A.Mura	MT 1 2 4 5	E	0	2	3	A
A	Prima Emissione	03/09/2022	03/09/2022	03/09/2022	03/09/2022	03/09/2022	03/09/2022
REV.	DESCRIZIONE	DATA	REDAITTO	VERIFICATO	G.A.Mura	APPROVATO	G.A.Mura

and